

ΕΦΗΜΕΡΙΣ ΤΗΣ ΚΥΒΕΡΝΗΣΕΩΣ
ΤΗΣ ΕΛΛΗΝΙΚΗΣ ΔΗΜΟΚΡΑΤΙΑΣ

ΑΘΗΝΑ 31 ΜΑΪΟΥ 1990	ΤΕΥΧΟΣ ΤΕΤΑΡΤΟ	ΑΡΙΘΜΟΣ ΦΥΛΛΟΥ 291

ΠΕΡΙΕΧΟΜΕΝΑ

ΑΠΑΛΛΟΤΡΙΩΣΕΙΣ

ΑΠΟΦΑΣΕΙΣ

ΑΝΑΚΟΙΝΩΣΕΙΣ

ΠΟΛΕΟΔΟΜΙΑ

ΑΠΟΦΑΣΕΙΣ

ΑΝΑΚΟΙΝΩΣΕΙΣ

ΑΠΑΛΛΟΤΡΙΩΣΕΙΣ

ΑΠΟΦΑΣΕΙΣ

Αριθ. 513 (1)

Κήρυξη ως αναδασωτέας εκτάσεως 550,300 στρέμ. στη θέση «Κοτρώνι» Κοινότητας Μαραθώνος του Νομού Αττικής.

Ο ΝΟΜΑΡΧΗΣ ΑΝΑΤ. ΑΤΤΙΚΗΣ

Έχοντας υπόψη:

1. Τις διατάξεις του Ν. 3200/55 «περί Διοικητικής Αποκεντρώσεως», όπως αυτές τροποποιήθηκαν μεταγενέστερα με τα Ν.Δ. 532/70.

2. Τις διατάξεις του Ν.Δ. 1147/1972 «περί Διοικήσεως μείζονος Πρωτευούσης» σε συνδυασμό με τις όμοιες του 711/72 Β.Δ.

3. Τις διατάξεις της παρ. 3 του άρθρου 117 του Συντάγματος.

4. Τις διατάξεις του Ν. 998/79 «περί προστασίας των Δασών και των Δασικών εν γένει εκτάσεων της Χώρας» και ειδικότερα:

α) Του άρθρου 41 παρ. 1. β) Του άρθρου 38 παρ. 1.

5) Τις διαταγές του Υπουργείου Γεωργίας:

α) 160417/1180/8.7.80 «περί οδηγιών για τις αναδασωτέες εκτάσεις.

β) 182447/3049/24.9.80.

6) Την αριθ. 623β/20.2.1990 πρόταση του Δασαρχείου Καπανδριτίου σχετικά με την κήρυξη ως αναδασωτέας, της αναφερομένης στο θέμα εκτάσεως, αποφασίζουμε:

Κηρύσσουμε αναδασωτέα, με σκοπό τη διατήρηση του χαρακτήρα του δάσους, του οποίου η δασική βλάστηση καταστράφηκε κατά την πυρκαϊά της 19ης Αυγούστου 1989, ώστε να αποκλεισθεί η διάθεσή της για άλλο προορισμό.

Την δημοσία δασική έκταση (δάσος) πεντακοσίων πενήντα στρεμμάτων και τριακοσίων τετραγωνικών μέτρων (550,300) που βρίσκεται στη θέση «Κοτρώνι» της περιφέρειας Κοινότητας Μαραθώνος Νομού Αττικής και προσδιορίζεται από τα στοιχεία: Α1, Α2, Α3, Α4, Α5, Α6, Α7, Α8, Α9, Α10, Α11, Α12, Α13, Α14, Α15, Α1. Εξαιρείται της κηρύξεως ως αναδασωτέας η έκταση που περιλαμβάνεται στην ανωτέρω οριογραμμή υπό στοιχεία Β1, Β2, Β3, Β4, Β5, Β6 διότι σήμερα είναι αγροτική έκταση, όπως φαίνονται στο συνημμένο διάγραμμα το οποίο αποτελεί αναπόσπαστο μέρος της αποφάσεως αυτής και έχει όρια:

Ανατολικά: Με δημόσιο δάσος.

Δυτικά: Με δημόσιο δάσος.

Βόρεια: Με δημόσιο δάσος και οικισμό «Κοτρώνι» Μαραθώνος.


Νότια: Με στρατόπεδο ελικοδρομίου Μαραθώνος.

Η απόφαση αυτή να δημοσιευθεί στην Εφημερίδα της Κυβερνήσεως.

Αγία Παρασκευή, 2 Απριλίου 1990

Ο Νομάρχης

ΧΡ. ΓΟΥΛΑΣ

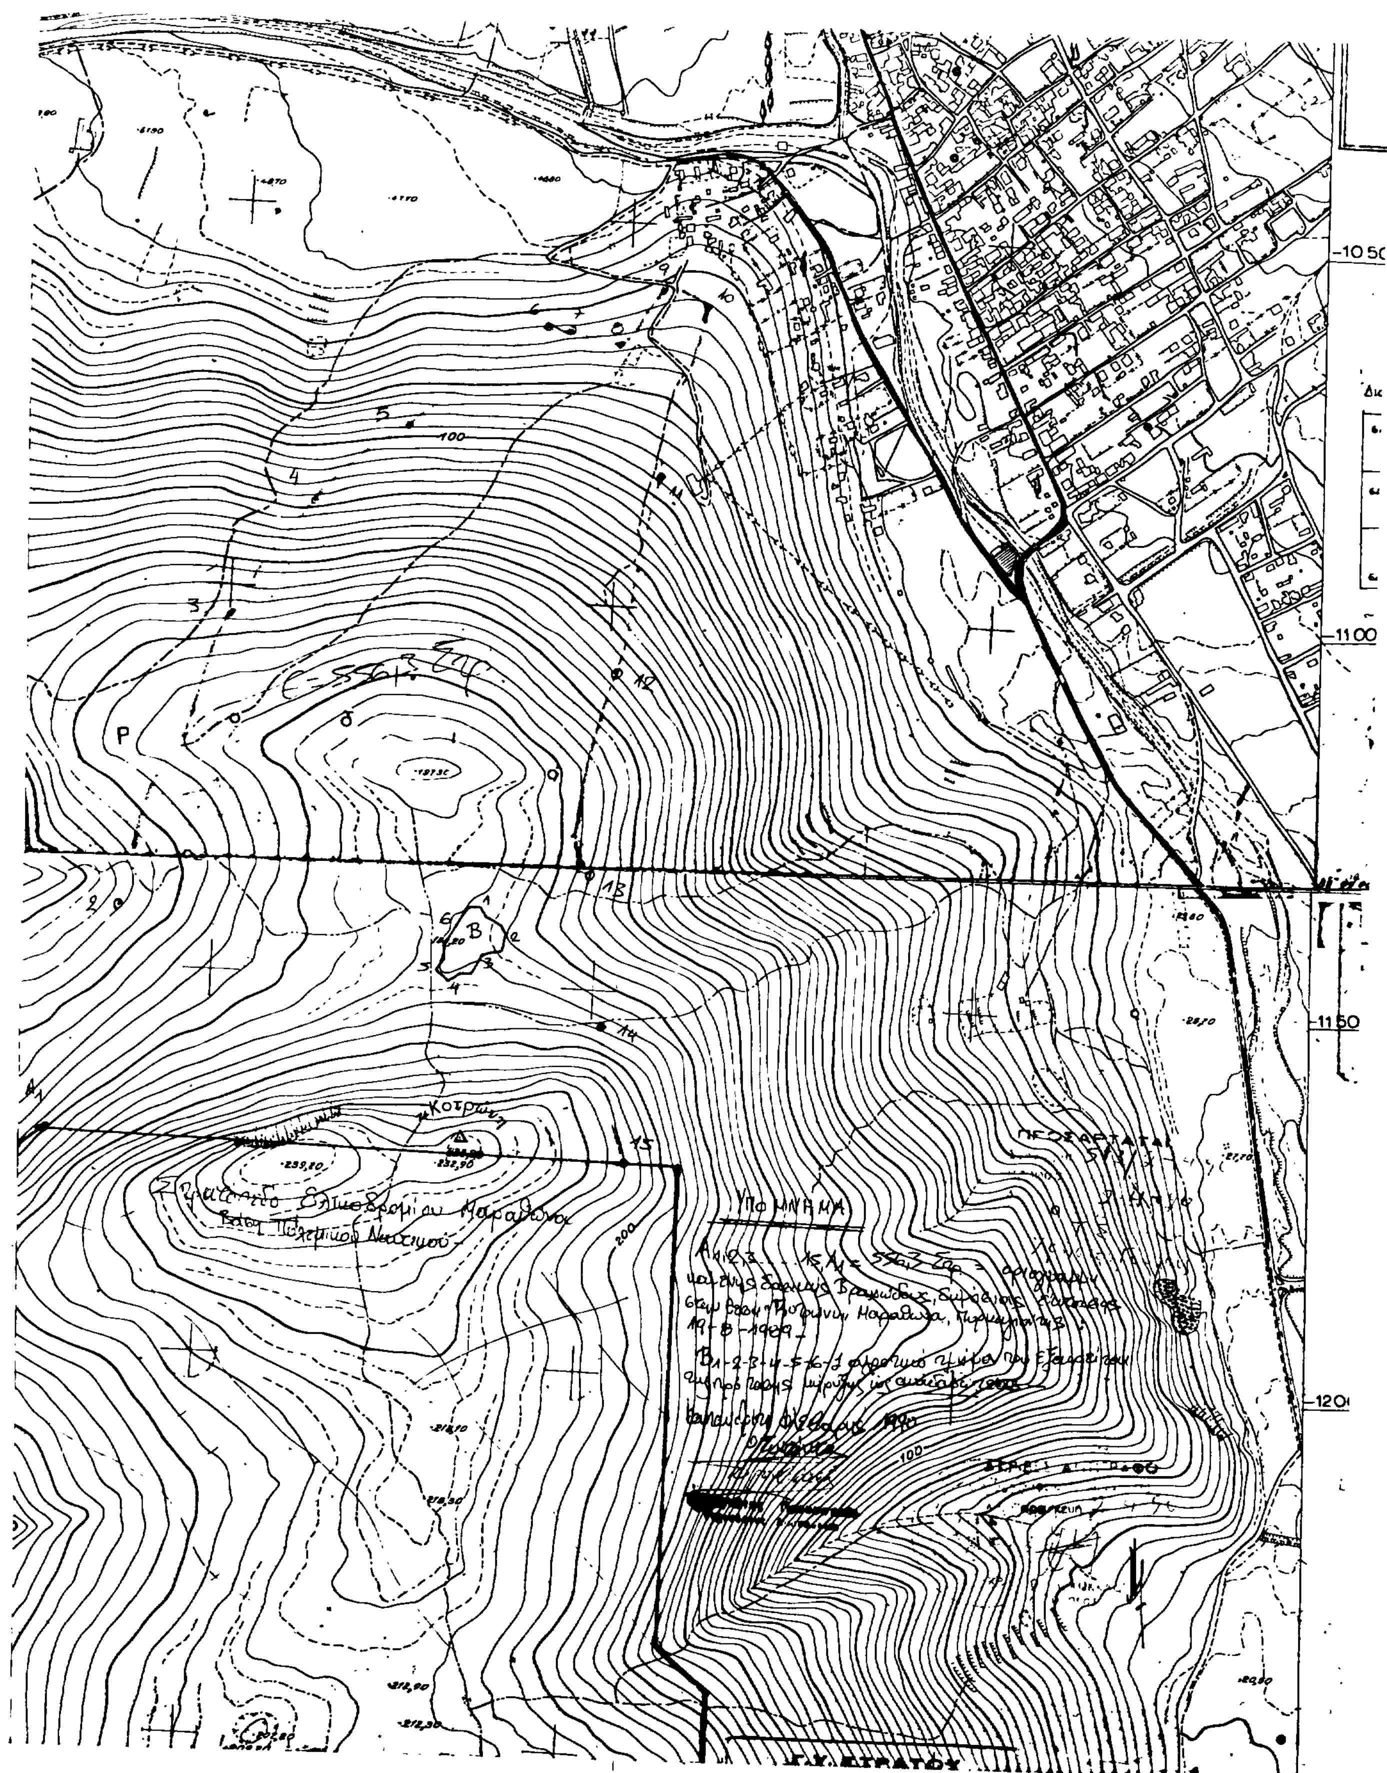
-1050
-1100
-1150
-1200
100
200
Κοτρώνι
ΥΠΟΜΝΗΜΑ
ΠΡΟΣΑΡΤΑΤΑΙ
Γ.Υ. ΣΤΡΑΤΟΥ

Αριθ. 1893/89 (2)

Κήρυξη ως αναδασωτέας εκτάσεως 438 τ.μ. στη θέση «Πούσι Αντώνη» Κοινότητας Καλάμου του Νομού Αττικής.

Ο ΝΟΜΑΡΧΗΣ ΑΝΑΤ. ΑΤΤΙΚΗΣ

Έχοντας υπόψη:

1. Τις διατάξεις του Ν. 3200/55 «περί Διοικητικής Αποκεντρώσεως», όπως αυτές τροποποιήθηκαν μεταγενέστερα με τα Ν.Δ. 532/70.

2. Τις διατάξεις του Ν.Δ. 1147/1972 «περί Διοικήσεως μείζονος Πρωτευούσης» σε συνδυασμό με τις όμοιες του 711/72 Β.Δ.

3. Τις διατάξεις της παρ. 3 του άρθρου 117 του Συντάγματος.

4. Τις διατάξεις του Ν. 998/79 «περί προστασίας των Δασών και των Δασικών εν γένει εκτάσεων της Χώρας» και ειδικότερα:

α) Του άρθρου 41 παρ. 1.

β) Του άρθρου 38 παρ. 1.

5) Τις διαταγές του Υπουργείου Γεωργίας:

α) 160417/1180/8.7.80 «περί οδηγιών για τις αναδασωτέες εκτάσεις.

β) 182447/3049/24.9.80.

6) Την αριθ. 4133/8.8.89 πρόταση του Δασαρχείου Καπανδριτίου σχετικά με την κήρυξη ως αναδασωτέας, της αναφερομένης στο θέμα εκτάσεως, αποφασίζουμε:

Κηρύσσουμε αναδασωτέα, με σκοπό τη διατήρηση του χαρακτήρα της δασικής έκτασης, της οποίας η δασική βλάστηση καταστράφηκε με παράνομη εχχέρσωση, ώστε να αποκλεισθεί η διάθεσή της για άλλο προορισμό, την δημόσια δασική (διακατεχόμενη) έκταση, εμβαδού τετρακοσίων τριάντα οχτώ (438) τετραγωνικών μέτρων που βρίσκεται στη θέση «Πούσι Αντώνη» της περιφέρειας Κοινότητας Καλάμου Νομού Αττικής και προσδιορίζεται από τα στοιχεία: Α, Β, Γ, Δ, Ε, Ζ, Α, όπως φαίνονται στο συνημμένο διάγραμμα το οποίο αποτελεί αναπόσπαστο μέρος της αποφάσεως αυτής και έχει όρια:

Ανατολικά: Με δημόσια (διακατεχόμενη) δασική έκταση.

Δυτικά: Με αγροτικό δρόμο.

Βόρεια: Ομοίως ως άνω.


Νότια: Με δημόσιο δάσος.

Η απόφαση αυτή να δημοσιευθεί στην Εφημερίδα της Κυβερνήσεως.

Αγία Παρασκευή, 2 Απριλίου 1990

Ο Νομάρχης
ΧΡ. ΓΟΥΛΑΣ

ΔΙΑΓΡΑΜΜΑ
ΑΝΑΔΑΣΩΤΕΑΣ ΔΗΜΟΣ. ΔΑΣΙΚΗΣ ΕΚΤΑΣΗΣ
ΣΤΗ ΘΕΣΗ "ΠΟΥΣΙ ΑΝΤΩΝΗ" ΚΑΛΑΜΟΥ
Κλιμ 1/500 Ε ΑΒΓΔΕΖΑ = 438 τ.μ.
λόγω καταλήψεως

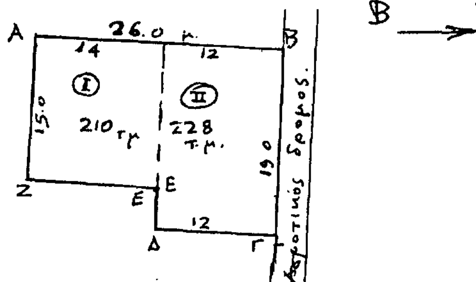


Τμ. Ι. Δημ. Γ. Ορίανος 210 τμ
" ΙΙ Λεων. Μ. Λεβαντινός 228 τμ
Σ ΑΒΓΔΕΖΑ = 438 μ²

Καπανδρίτι 27.7.1989
Ο Συντάξας

ΝΙΚ. ΛΑΓΙΟΣ
τεχνολ. δ/νσης

ΘΕΩΡΗΘΗΚΕ
Καπανδρίτι 8 - 8 - 1989
Ο Δασάρχης Καπανδριτίου

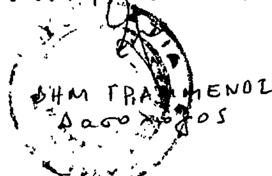



Αριθ. 1890/89 (3)

Κήρυξη ως αναδασωτέας εκτάσεως 482 μ2 στη θέση «Κυβούρι» Κοινότητας Καλάμου του Νομού Αττικής.

Ο ΝΟΜΑΡΧΗΣ ΑΝΑΤ. ΑΤΤΙΚΗΣ

Έχοντας υπόψη:

1. Τις διατάξεις του Ν. 3200/55 «περί Διοικητικής Αποκεντρώσεως», όπως αυτές τροποποιήθηκαν μεταγενέστερα με τα Ν.Δ. 532/70.

2. Τις διατάξεις του Ν.Δ. 1147/1972 «περί Διοικήσεως μείζονος Πρωτευούσης» σε συνδυασμό με τις όμοιες του 711/72 Β.Δ.

3. Τις διατάξεις της παρ. 3 του άρθρου 117 του Συντάγματος.

4. Τις διατάξεις του Ν. 998/79 «περί προστασίας των Δασών και των Δασικών εν γένει εκτάσεων της Χώρας» και ειδικότερα:

α) Του άρθρου 41 παρ. 1.

β) Του άρθρου 38 παρ. 1.

5) Τις διαταγές του Υπουργείου Γεωργίας:

α) 160417/1180/8.7.80 «περί οδηγιών για τις αναδασωτέες εκτάσεις.

β) 182447/3049/24.9.80.

6) Την αριθ. 4135/8.8.89 πρόταση του Δασαρχείου Καπανδριτίου σχετικά με την κήρυξη ως αναδασωτέας, της αναφερομένης στο θέμα εκτάσεως, αποφασίζουμε:

Κηρύσσουμε αναδασωτέα, με σκοπό τη διατήρηση του χαρακτήρα της δασικής έκτασης, της οποίας η βλάστηση καταστράφηκε με παράνομη επιχωμάτωση, ώστε να αποκλεισθεί η διάθεσή της για άλλο προορισμό την δημόσια δασική έκταση, εμβαδού τετρακοσίων ογδόντα δύο (482) τετραγωνικών μέτρων που βρίσκεται στη θέση «Κυβούρι» της περιφέρειας Κοινότητας Καλάμου Νομού Αττικής και προσδιορίζεται από τα στοιχεία: Α, Β, Γ, Δ, Ε, Ζ, Α, όπως φαίνονται στο συνημμένο διάγραμμα το οποίο αποτελεί αναπόσπαστο μέρος της αποφάσεως αυτής και έχει όρια:

Ανατολικά: Με ρέμμα.

Δυτικά: Με δημόσιο δρόμο Καπανδριτίου - Καλάμου.


Βόρεια: Με δημοσία δασική έκταση.


Νότια: Με αγροτική έκταση.

Η απόφαση αυτή να δημοσιευθεί στην Εφημερίδα της Κυβερνήσεως.

Αγία Παρασκευή, 2 Απριλίου 1990

Ο Νομάρχης
ΧΡ. ΓΟΥΛΑΣ

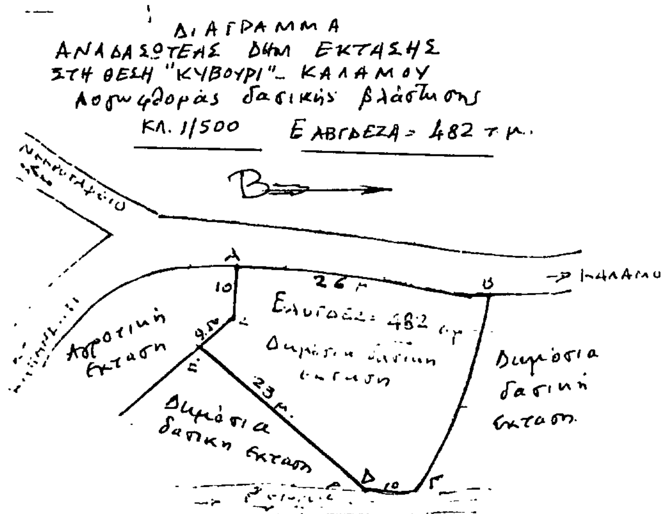

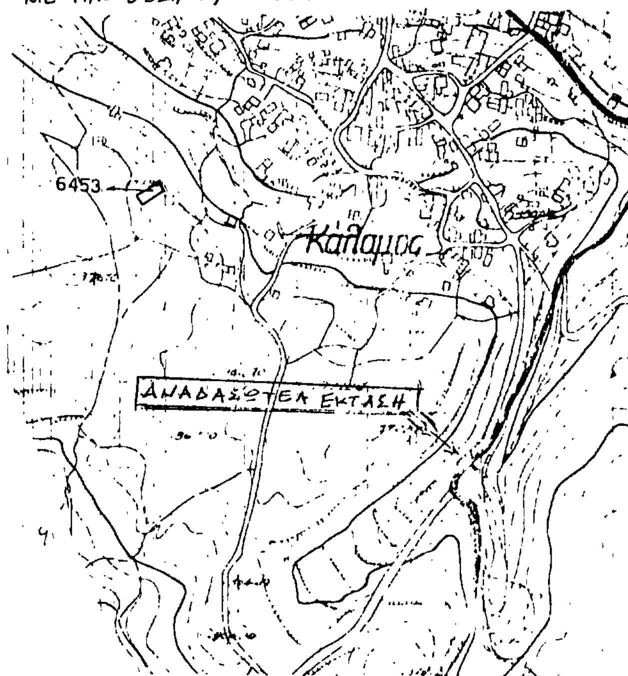

ΑΝΑΚΟΙΝΩΣΕΙΣ

Αριθ. 1636 (4)

Ανακοίνωση παρακατάθεσης αποζημιώσεων ακινήτων που απαλλοτριώθηκαν με την απόφαση 2706/29.7.88 Νομάρχη Καβάλας για την κατασκευή συνδετήριας οδού κόμβου Αγ. Ανδρέα - διασταύρωσης Ηρακλείτσας.

Ο ΝΟΜΑΡΧΗΣ ΚΑΒΑΛΑΣ

Σύμφωνα με τα άρθρα 7 και 8 του Ν.Δ. 797/79 «περί αναγκαστικών απαλλοτριώσεων» γνωστοποιούμε:

α) Σε όσους έχουν ή διεκδικούν δικαιώματα κυριότητας στα ακίνητα που απαλλοτριώθηκαν αναγκαστικά με την απόφασή μας 2706/29.7.88 (ΦΕΚ 578/5.8.88 τεύχος Δ') για την κατασκευή της οδού του θέματος.

β) Στους ενυπόθηκους δανειστές και στους τρίτους διεκδικητές των ακινήτων αυτών.

ότι η αποζημίωση της εδαφικής επιφάνειας και την επιχειμένων της, όπως περιγράφονται στον σχετικό κτηματολογικό πίνακα, που καθορίστηκε με την 24/1989 απόφαση του Μονομελούς Πρωτοδικείου Καβάλας, έχει παρακατατεθεί στο Γραφείο Παρακαταθηκών Ελευθερούπολης.

Σχετικά έχει εκδοθεί το με αριθμό 3734/9.5.1990 Γραμμάτιο Συστάσεως Παρακαταθήκης ποσού εξ εκατομμυρίων τριακοσίων πενήντα πέντε χιλιάδων οκτακοσίων πενήντα (6.355.850) δραχμών.

Η αποζημίωση θα αποδοθεί σ' εκείνους που θα αναγνωρισθούν δικαιούχοι με την νόμιμη διαδικασία.

Η ανακοίνωση αυτή να δημοσιευθεί στην Εφημερίδα της Κυβερνήσεως.

Καβάλα, 14 Μαΐου 1990

Ο Νομάρχης
ΧΡ. ΑΘΑΝΑΣΙΑΔΗΣ

Αριθ. 7556 (5)

Ανανοίνωση προς γνώση των κεκτημένων ή αξιούντων δικαιώματα κυριότητας επί των απαλλοτριωθέντων εδαφικών και κτιριακών τμήματων λόγω ρυμοτομίας.

Ο Δ/ΡΧΟΣ ΚΟΜΟΤΗΝΗΣ

Έχοντας υπόψη:

1) Τις διατάξεις του από 17.7.1923 Ν.Δ/τος «περί σχεδίων πόλεων κ.λπ.» όπως συμπληρώθηκε και τροποποιήθηκε.

2) Το Ν.Δ. 797/1971 «περί κωδικοποιήσεως των περί αναγκαστικών απαλλοτριώσεων διατάξεων».

3) Το από 22.9.1933 Δ/γμα «περί εγκρίσεως σχεδίου ρυμοτομίας της πόλεως Κομοτηνής» όπως τροποποιήθηκε μεταγενέστερρα.

4) Την 22/88 πράξη τακτοποίησης - προσκύρωσης και αναλογισμού αποζημιώσεων, όπως συντάχθηκε από το Τ.Π. και Π.Ε. Νομαρχίας Ροδόπης και νόμιμα κυρώθηκε με την 4720/13.12.88 απόφαση του Νομάρχη Ροδόπης για τη διάνοιξη τμήματος της οδού Μ.Μ. Κωνσταντίου.

5) Την 27/90 απόφαση του Μομομελούς Πρωτοδικείου Ροδόπης, ανακοινώνουμε:

Προς γνώση των κεκτημένων ή αξιούντων δικαιώματα κυριότητας επί των απαλλοτριωθέντων εδαφικών και κτιριακών τμημάτων λόγω ρυμοτομίας προς οριστική και σύμφωνα προς το ισχύον σχέδιο της πόλης Κομοτηνής, εφαρμογή του σχεδίου για τμήμα της οδού Μ.Μ. Κωνσταντίου, όπως επίσης και των τυχόν επί τούτων εγγεγραμμένων ενυποθήκων ή κατασχόντων δανειστών ή τρίτων διεκδικητών ότι κατατέθηκε στο Γραφείο του Ταμείου Παρακαταθηκών και Δανείων στην Κομοτηνή υπέρ της ιδιοκτησίας αρ. 5, όπως εμφανίζεται στο Τοπογραφικό Διάγραμμα της πράξης, με φερόμενους ιδιοκτήτες τους Παυλίδη Θωμά και Διαμιανό Κων/νο, το ποσό των 3.398.420 δρχ. με τα αρ. 17747/1.10.84 (2.956.700 δρχ.) και 24765/4.5.90 (441.720 δρχ.) γραμμάτια.

Κομοτηνή 15 Μαΐου 1990

Ο Δήμαρχος

ΑΝΔΡΕΑΣ ΣΤΟΓΙΑΝΝΙΔΗΣ

(6)

Ειδοποίηση της Ανώνυμης Εταιρείας με την επωνυμία «Οργανισμός Τηλεπικοινωνιών της Ελλάδος Α.Ε.» (ΟΤΕ), νόμιμα εκπροσωπουμένης, για τη γενομένη απ' αυτήν παρακατάθεση συμπληρωματικής αποζημιώσεως γι' αναγκαστική απαλλοτρίωση ακινήτων στην περιοχή του Δήμου Αχαρνών Αττικής.

Σύμφωνα με τις διατάξεις των άρθρων 7 και 8 του Ν.Δ. 797/71 «περί αναγκαστικών απαλλοτριώσεων» γνωρίζουμε στους παρακάτω αναφερόμενους, δηλ. α) αυτούς, που έχουν ή αξιώνουν δικαιώματα κυριότητας επί αστικών ακινήτων, που απαλλοτριώθηκαν με την Μ. 963/603/28.4.88 κοινή απόφαση των Υπουργών Οικονομικών και Συγκοινωνιών (δημοσ. ΦΕΚ 360/13.5.1988 τεύχ. Δ'), για δημόσια ωφέλεια υπέρ της ΟΤΕ Α.Ε. και με δαπάνες της και απεικονίζονται στο 1675/1/Τ8/1987 κτηματολογικό διάγραμμα του Διπλ. Αγρ. Τοπογρ. Μηχανικού Μιχ. Παπαθανασίου. Η έκταση αυτών έχει εμβαδό 54,391 μ2 και βρίσκεται στην κτηματική περιφέρεια του Δήμου Αχαρνών Αττικής πάνω στην οδό Αθηνών - Πάρνηθας στο 19ο χιλιόμετρο και β) τους τυχόν δανειστές, που έχουν εγγράφει βάρη ή κατασχέσεις επί των απαλλοτριωθέντων ή τρίτους διεκδικητές τούτων «ότι η καθορισθείσα οριστικώς με την 12038/89 απόφση του Εφετείου Αθηνών, που εκδόθηκε κατόπιν δίκης μεταξύ του ΟΤΕ και των: Ευαγγ. Καπετανάκη και λοιπών, οι οποίοι αξιώνουν δικαιώματα πάνω στην απαλλοτριωθείσα, παραπάνω αναφερόμενη έκταση, βάσει της τιμής μονάδας συμπληρωματική αποζημίωση των απαλλοτριωθέντων ακινήτων και των συστατικών παραρτημάτων και παρακολουθημάτων, που βρίσκονται μέσα σ' αυτά από δρχ. 17.732.322 παρακατέθηκε στο Ταμείο Παρακαταθηκών και Δανείων Αθηνών υπέρ των δικαιούχων που θα αναγνωρισθούν νόμιμα με την επιφύλαξη κάθε δικαιώματός μας και εκδόθηκε το Νο 715/6.4.90 γραμμάτιο σύστασης παρακαταθήκης του παραπάνω Ταμείου Παρακαταθηκών για το ποσό των δρχ. δέκα επτά εκατομμυρίων επτακοσίων τριάντα δύο χιλιάδων τριακοσίων είκοσι δύο (17.732.322) το οποίο γραμμάτιο έχει παραδοθεί στο Ταμείο Παρακαταθηκών προκειμένου να προβεί στην πληρωμή των δικαστικώς αναγνωριζομένων δικαιούχων.

Μαρούσι, 7 Μαΐου 1990

Ο Γενικός Διευθυντής
ΚΥΡ. ΚΙΟΥΛΑΦΑΣ

ΠΟΛΕΟΔΟΜΙΑ

ΑΠΟΦΑΣΕΙΣ

Αριθ. 4133/οικ. (7)

Τροποποίηση του ρυμοτομικού σχεδίου πόλης Καβάλας στις οδούς Ιφιγενείας - Κενταύρου - Ανώνυμο.

Ο ΝΟΜΑΡΧΗΣ ΚΑΒΑΛΑΣ

Έχοντας υπόψη:

1. Το Ν.Δ. της 17.7.1923 «Περί σχεδίων πόλεων και κωμών του Κράτους» όπως τροποποιήθηκε και συμπληρώθηκε μέχρι σήμερα.

2. Το Ν.Δ. 1018/1971 και τον Α.Ν. 314/1968, όπως τροποποιήθηκε και συμπληρώθηκε μέχρι σήμερα.

3. Το Π.Δ. 183/9.5.1986 (ΦΕΚ 70Α/5.6.1986) Έγκριση τροποποιήσεων σχεδίων πόλεων και καθορισμός όρων δόμησης από τους Νομάρχες.

4. Την 2518/7.3.89 (ΦΕΚ 163/17.3.89 τ.Δ') απόφαση του Νομάρχη Καβάλας «Περί αναθεωρήσεως του ρυμοτομικού σχεδίου πόλης Καβάλας».

5. Την υπ' αριθμ. 74/1990 απόφαση του Δημ. Συμβουλίου.

6. Την υπ' αριθμ. 10/68/5.4.90 γνωμοδότηση του Συμβ. Χ.Ο.Π. Ν. Καβάλας, αποφασίζουμε:

1. Εγκρίνουμε την τροποποίηση του ρυμοτομικού σχεδίου πόλης Καβάλας στις οδούς Ιφιγενείας - Κενταύρου - Ανώνυμο, όπως φαίνεται στο συνημμένο στην απόφαση διάγραμμα, το οποίο είναι θεωρημένο από την Προϊσταμένη του ΤΠ και ΠΕ Ν. Καβάλας.

2. Το διάγραμμα μετά τη δημοσίευση της απόφασης, να αναρτηθεί επί εικοσαήμερο στο γραφείο 324 του ΤΠ και ΠΕ Ν. Καβάλας.

Η απόφαση να δημοσιευθεί στην Εφημερίδα της Κυβερνήσεως.

Καβάλα, 10 Μαΐου 1990

Ο Νομάρχης
ΧΡΗΣΤΟΣ ΑΘΑΝΑΣΙΑΔΗΣ

Αριθ. 4137/οικ. (8)

Τροποποίηση του ρυμοτομικού σχεδίου πόλης Καβάλας τοπικά σε Ο.Τ. της οδού Αιόλου.

Ο ΝΟΜΑΡΧΗΣ ΚΑΒΑΛΑΣ

Έχοντας υπόψη:

1. Το Ν.Δ. της 17.7.1923 «Περί σχεδίων πόλεων και κωμών του Κράτους» όπως τροποποιήθηκε και συμπληρώθηκε μέχρι σήμερα.

2. Το Ν.Δ. 1018/1971 και τον Α.Ν. 314/1968, όπως τροποποιήθηκε και συμπληρώθηκε μέχρι σήμερα.

3. Το Π.Δ. 183/9.5.1986 (ΦΕΚ 70Α/5.6.1986) Έγκριση τροποποιήσεων σχεδίων πόλεων και καθορισμός όρων δόμησης από τους Νομάρχες.

4. Την υπ' αριθμ. 2518/7.3.1989 Π.Δ. (ΦΕΚ 163Δ/17.3.89 τ.Δ') έγκριση αναθεώρησης του ρυμοτομικού σχεδίου Καβάλας».

5. Την υπ' αριθμ. 510/30/1-89 απόφαση του Δημ. Συμβουλίου.

6. Την υπ' αριθμ. 10/27/19.2.90 γνωμοδότηση του Συμβ. Χ.Ο.Π. Ν. Καβάλας, αποφασίζουμε:

1. Εγκρίνουμε την τροποποίηση του ρυμοτομικού σχεδίου πόλεως Καβάλας, τοπικά σε Ο.Τ. της οδού Αιόλου, όπως φαίνεται στο συνημμένο και θεωρημένο από την Προϊσταμένη του ΤΠ και ΠΕ, διάγραμμα σε κλίμακα 1:200 και 1:1000.

2. Το υπόψη διάγραμμα να αναρτηθεί επί εικοσαήμερο στο γραφείο 324 του ΤΠ και ΠΕ μετά την δημοσίευση της απόφασης στο Φ.Ε.Κ.

Η απόφαση να δημοσιευθεί στην Εφημερίδα της Κυβερνήσεως.

Καβάλα, 10 Μαΐου 1990

Ο Νομάρχης
ΧΡΗΣΤΟΣ ΑΘΑΝΑΣΙΑΔΗΣ

Αριθ. 4134/οικ. (9)

Τροποποίηση του ρυμοτομικού σχεδίου πόλης Καβάλας στην οδό Δράκοντος.

Ο ΝΟΜΑΡΧΗΣ ΚΑΒΑΛΑΣ

Έχοντας υπόψη:

1. Το Ν.Δ. της 17.7.1923 «Περί σχεδίων πόλεων και κωμών του Κράτους» όπως τροποποιήθηκε και συμπληρώθηκε μέχρι σήμερα.

2. Το Ν.Δ. 1018/1971 και τον Α.Ν. 314/1968, όπως τροποποιήθηκε και συμπληρώθηκε μέχρι σήμερα.

3. Το Π.Δ. 183/9.5.1986 (ΦΕΚ 70Α/5.6.1986) Έγκριση τροποποιήσεων σχεδίων πόλεων και καθορισμός όρων δόμησης από τους Νομάρχες.

4. Την 2518/7.3.89 (ΦΕΚ 163/17.3.89 τ.Δ') απόφαση του Νομάρχη Καβάλας «Περί αναθεωρήσεως του ρυμοτομικού σχεδίου πόλης Καβάλας».

5. Την υπ' αριθμ. 84/8/27.2.90 απόφαση του Δημ. Συμβουλίου.

6. Την υπ' αριθμ. 9/67/5.4.90 γνωμοδότηση του Συμβ. Χ.Ο.Π. Ν. Καβάλας, αποφασίζουμε:

1. Εγκρίνουμε την τροποποίηση του ρυμοτομικού σχεδίου πόλης Καβάλας στην οδό Δράκοντος, όπως φαίνεται στο συνημμένο στην απόφαση διάγραμμα, το οποίο είναι θεωρημένο από την Προϊσταμένη του ΤΠ και ΠΕ.

2. Το διάγραμμα μετά τη δημοσίευση της απόφασης, να αναρτηθεί επί εικοσαήμερο στο γραφείο 324 του ΤΠ και ΠΕ Ν. Καβάλας.

Η απόφαση να δημοσιευθεί στην Εφημερίδα της Κυβερνήσεως.

Καβάλα, 10 Μαΐου 1990

Ο Νομάρχης
ΧΡΗΣΤΟΣ ΑΘΑΝΑΣΙΑΔΗΣ

Αριθ. 4136/οικ. (10)

Τροποποίηση του ρυμοτομικού σχεδίου στις οδούς Γρίβα - Νικηταρά Ευμένους.

Ο ΝΟΜΑΡΧΗΣ ΚΑΒΑΛΑΣ

Έχοντας υπόψη:

1. Το Ν.Δ. της 17.7.1923 «Περί σχεδίων πόλεων και κωμών του Κράτους» όπως τροποποιήθηκε και συμπληρώθηκε μέχρι σήμερα.

2. Το Ν.Δ. 1018/1971 και τον Α.Ν. 314/1968, όπως τροποποιήθηκε και συμπληρώθηκε μέχρι σήμερα.

3. Το Π.Δ. 183/9.5.1986 (ΦΕΚ 70Α/5.6.1986) Έγκριση τροποποιήσεων σχεδίων πόλεων και καθορισμός όρων δόμησης από τους Νομάρχες.

4. Την 2518/7.3.89 (ΦΕΚ 163/17.3.89 τ.Δ') απόφαση του Νομάρχη Καβάλας «Περί αναθεωρήσεως του ρυμοτομικού σχεδίου πόλης Καβάλας».

5. Την υπ' αριθμ. 7Α/4.2.90 απόφαση του Δημ. Συμβουλίου.

6. Την υπ' αριθμ. 9/67/5.4.90 γνωμοδότηση του Συμβ. Χ.Ο.Π. Ν. Καβάλας, αποφασίζουμε:

1. Εγκρίνουμε την τροποποίηση του ρυμοτομικού σχεδίου πόλης Καβάλας στις οδούς Γρίβα - Νικηταρά - Ευμένους, όπως φαίνεται στο συνημμένο στην απόφαση διάγραμμα, το οποίο είναι θεωρημένο από την Προϊσταμένη του ΤΠ και ΠΕ.

2. Το διάγραμμα μετά τη δημοσίευση της απόφασης, να αναρτηθεί επί εικοσαήμερο στο γραφείο 324 του ΤΠ και ΠΕ Ν. Καβάλας.

Η απόφαση να δημοσιευθεί στην Εφημερίδα της Κυβερνήσεως.

Καβάλα, 10 Μαΐου 1990

Ο Νομάρχης
ΧΡΗΣΤΟΣ ΑΘΑΝΑΣΙΑΔΗΣ

Αριθ. 4135/οικ. (11)

Τροποποίηση του ρυμοτομικού σχεδίου πόλης Καβάλας στην οδό Κάδμου.

Ο ΝΟΜΑΡΧΗΣ ΚΑΒΑΛΑΣ

Έχοντας υπόψη:

1. Το Ν.Δ. της 17.7.1923 «Περί σχεδίων πόλεων και κωμών του Κράτους» όπως τροποποιήθηκε και συμπληρώθηκε μέχρι σήμερα.

2. Το Ν.Δ. 1018/1971 και τον Α.Ν. 314/1968, όπως τροποποιήθηκε και συμπληρώθηκε μέχρι σήμερα.

3. Το Π.Δ. 183/9.5.1986 (ΦΕΚ 70Α/5.6.1986) Έγκριση τροποποιήσεων σχεδίων πόλεων και καθορισμός όρων δόμησης από τους Νομάρχες.

4. Την 2518/7.3.89 (ΦΕΚ 163/17.3.89 τ.Δ') απόφαση του Νομάρχη Καβάλας «Περί αναθεωρήσεως του ρυμοτομικού σχεδίου πόλης Καβάλας».

5. Την υπ' αριθμ. 74/1990 απόφαση του Δημ. Συμβουλίου.

6. Την υπ' αριθμ. 11/69/5.4.90 γνωμοδότηση του Συμβ. Χ.Ο.Π. Ν. Καβάλας, αποφασίζουμε:

1. Εγκρίνουμε την τροποποίηση του ρυμοτομικού σχεδίου πόλης Καβάλας στην οδό Κάδμου, όπως φαίνεται στο συνημμένο στην απόφαση διάγραμμα, το οποίο είναι θεωρημένο από την Προϊσταμένη του ΤΠ και ΠΕ Ν. Καβάλας.

2. Το διάγραμμα μετά τη δημοσίευση της απόφασης, να αναρτηθεί επί εικοσαήμερο στο γραφείο 324 του ΤΠ και ΠΕ Ν. Καβάλας.

Η απόφαση να δημοσιευθεί στην Εφημερίδα της Κυβερνήσεως.

Καβάλα, 10 Μαΐου 1990

Ο Νομάρχης
ΧΡΗΣΤΟΣ ΑΘΑΝΑΣΙΑΔΗΣ

Αριθ. 4138/οικ. (12)

Τροποποίηση του ρυμοτομικού σχεδίου Οικισμού Σκάλας Ραχωνίου Θάσου στο Ο.Τ. 43.

Ο ΝΟΜΑΡΧΗΣ ΚΑΒΑΛΑΣ

Έχοντας υπόψη:

1. Το Ν.Δ. της 17.7.1923 «Περί σχεδίων πόλεων και κωμών του Κράτους» όπως τροποποιήθηκε και συμπληρώθηκε μέχρι σήμερα.

2. Το Ν.Δ. 1018/1971 και τον Α.Ν. 314/1968, όπως τροποποιήθηκε και συμπληρώθηκε μέχρι σήμερα.

3. Το από 2.4.1985 Π.Δ. (ΦΕΚ 225Δ/14.5.1985) «Μεταβίβαση αρμοδιοτήτων στους Νομάρχες για την έγκριση και τροποποίηση ρυμοτομικών σχεδίων καθώς και όρων και περιορισμών δόμησης αγροτικών οικισμών».

4. Την υπ' αριθμ. 4/62/5.4.1990 γνωμοδότηση του Συμβ. Χ.Ο.Π. Ν. Καβάλας.

5. Την υπ' αριθμ. 2550/24.5.1988 (ΦΕΚ 435/21.6.88 τ.Δ') απόφαση του Νομάρχη Καβάλας «Περί εγκρίσεως του ρυμοτομικού σχεδίου Οικισμού Σκάλας Ραχωνίου - Θάσου», αποφασίζουμε:

1. Εγκρίνουμε την τροποποίηση του ρυμοτομικού σχεδίου Οικισμού Σκάλας Ραχωνίου Θάσου, στο Ο.Τ. 43, όπως φαίνεται στο συνημμένο στην απόφαση διάγραμμα, το οποίο είναι θεωρημένο από την Προϊσταμένη του ΤΠ και ΠΕ.

2. Το διάγραμμα μετά τη δημοσίευση της απόφασης, να αναρτηθεί επί εικοσαήμερο στο γραφείο 326 του ΤΠ και ΠΕ.

Η απόφαση να δημοσιευθεί στην Εφημερίδα της Κυβερνήσεως.

Καβάλα, 10 Μαΐου 1990

Ο Νομάρχης
ΧΡΗΣΤΟΣ ΑΘΑΝΑΣΙΑΔΗΣ

Αριθ. 1970 (13)

Τροποποίηση του ρυμοτομικού σχεδίου Οικισμού Σκάλας Ραχωνίου Θάσου στα Ο.Τ. 45, 46 και 51.

Ο ΝΟΜΑΡΧΗΣ ΚΑΒΑΛΑΣ

Έχοντας υπόψη:

1. Το Ν.Δ. της 17.7.1923 «Περί σχεδίων πόλεων και κωμών του Κράτους» όπως τροποποιήθηκε και συμπληρώθηκε μέχρι σήμερα.

2. Το Ν.Δ. 1018/1971 και τον Α.Ν. 314/1968, όπως τροποποιήθηκε και συμπληρώθηκε μέχρι σήμερα.

3. Το από 2.4.1985 Π.Δ. (ΦΕΚ 225Δ/14.5.1985) «Μεταβίβαση αρμοδιοτήτων στους Νομάρχες για την έγκριση και τροποποίηση ρυμοτομικών σχεδίων καθώς και όρων και περιορισμών δόμησης αγροτικών οικισμών».

4. Την υπ' αριθμ. 19/1990 απόφαση του Κοινοτικού Συμβουλίου.

5. Την υπ' αριθμ. 7/12/22.1.1990 γνωμοδότηση του Συμβουλίου Χ.Ο.Π. Ν. Καβάλας.

6. Την υπ' αριθμ. 2550/24.5.1988 (ΦΕΚ 435/21.6.88 τ.Δ') απόφαση του Νομάρχη Καβάλας «Περί εγκρίσεως του ρυμοτομικού σχεδίου Οικισμού Σκάλας Ραχωνίου - Θάσου», αποφασίζουμε:

1. Εγκρίνουμε την τροποποίηση του ρυμοτομικού σχεδίου Οικισμού Σκάλας Ραχωνίου Θάσου, στα Ο.Τ. 45, 46 και 51 όπως φαίνεται στο συνημμένο στην απόφαση διάγραμμα, το οποίο είναι θεωρημένο από την Προϊσταμένη του ΤΠ και ΠΕ.

2. Το διάγραμμα μετά τη δημοσίευση της απόφασης, να αναρτηθεί επί εικοσαήμερο στο γραφείο 326 του ΤΠ και ΠΕ.

Η απόφαση να δημοσιευθεί στην Εφημερίδα της Κυβερνήσεως.

Καβάλα, 30 Απριλίουζ 1990

Ο Νομάρχης
ΧΡΗΣΤΟΣ ΑΘΑΝΑΣΙΑΔΗΣ

Αριθ. 2423 (14)

Τροποποίηση ρυμοτομικού σχεδίου του οικισμού Σβορώνου Ν. Πιερίας στο Ο.Τ. 36.

Ο ΝΟΜΑΡΧΗΣ ΠΙΕΡΙΑΣ

Έχοντας υπόψη:

1. Τις διατάξεις του από 17.7.1923 Ν.Δ. «περί σχεδίων πόλεων και κωμών του Κράτους» όπως τροποποιήθηκε και συμπληρώθηκε μεταγενέστερα.

2. Τις διατάξεις του Ν. 3200/55 «περί διοικητικής αποκεντρώσεως», όπως τροποποιήθηκαν και συμπληρώθηκαν μεταγενέστερα με το Ν.Δ. 532/70.

3. Τις διατάξεις του Α.Ν. 314/68, όπως τροποποιήθηκαν και συμπληρώθηκαν με το Ν.Δ. 1018/71.

4. Την με αριθ. 6336/24.7.89 απόφαση Νομάρχη Πιερίας με την οποία εγκρίθηκε η αναθεώρηση του οικισμού Σβορώνου.

5. Τις με αριθ. 45/89 και 52/89 αποφάσεις του κοινοτικού συμβουλίου.

6. Το από 12.3.90 πρακτικό του ΣΧΟΠ Ν. Πιερίας.

7. Το σχετικό διάγραμμα, αποφασίζουμε:

Εγκρίνουμε την τροποποίηση του ρυμοτομικού σχεδίου Σβορώνου καταργώντας τον ΚΧ (χώρο στάθμευσης) εν μέρει στο ΟΤ 36 όπως φαίνεται στο συνημμένο διάγραμμα που συνοδεύει την παρούσα απόφαση.

Η απόφαση αυτή να δημοσιευθεί στην Εφημερίδα της Κυβερνήσεως και το συνημμένο διάγραμμα θα αναρτηθεί μετά την δημοσιευσή της, για 15 ημέρες στο ΤΠ και ΠΕ Ν. Πιερίας.

Κατερίνη, 10 Μαΐου 1990

Ο Νομάρχης
ΜΙΛΤΙΑΔΗΣ ΚΑΝΩΤΑΣ

Αριθ. 2415 (15)

Τροποποίηση ρυμοτομικού σχεδίου του οικισμού Σβορώνου Ν. Πιερίας στο ΟΤ 37 και στο ΟΤ 36.

Ο ΝΟΜΑΡΧΗΣ ΠΙΕΡΙΑΣ

Έχοντας υπόψη:

1. Τις διατάξεις του από 17.7.1923 Ν.Δ. «περί σχεδίων πόλεων και κωμών του Κράτους» όπως τροποποιήθηκε και συμπληρώθηκε μεταγενέστερα.

2. Τις διατάξεις του Ν. 3200/55 «περί διοικητικής αποκεντρώσεως», όπως τροποποιήθηκαν και συμπληρώθηκαν μεταγενέστερα με το Ν.Δ. 532/70.

3. Τις διατάξεις του Α.Ν. 314/68, όπως τροποποιήθηκαν και συμπληρώθηκαν με το Ν.Δ. 1018/71.

4. Την με αριθ. 6336/24.7.89 απόφαση Νομάρχη Πιερίας με την οποία εγκρίθηκε η αναθεώρηση του οικισμού Σβορώνου.

5. Τις με αριθ. 45/89 και 52/89 αποφάσεις του κοινοτικού συμβουλίου Σβορώνου με τις οποίες γνωμοδοτεί υπέρ της τροποποίησης.

6. Το από 12.3.90 πρακτικό του ΣΧΟΠ Ν. Πιερίας.

7. Το σχετικό διάγραμμα, αποφασίζουμε:

Εγκρίνουμε την τροποποίηση του ρυμοτομικού σχεδίου Σβορώνου καταργώντας το προκήπιο μεταξύ των ΟΤ 36 και ΟΤ 37 όπως φαίνεται στο συνημμένο διάγραμμα που συνοδεύει την παρούσα απόφαση.

Η απόφαση αυτή να δημοσιευθεί στην Εφημερίδα της Κυβερνήσεως και το συνημμένο διάγραμμα θα αναρτηθεί μετά την δημοσιευσή της, για 15 ημέρες στο ΤΠ και ΠΕ Ν. Πιερίας.

Κατερίνη, 10 Μαΐου 1990

Ο Νομάρχης
ΜΙΛΤΙΑΔΗΣ ΚΑΝΩΤΑΣ

Αριθ. 2413 (16)

Τροποποίηση ρυμοτομικού σχεδίου του οικισμού Σβορώνου Ν. Πιερίας στο ΟΤ 33.

Ο ΝΟΜΑΡΧΗΣ ΠΙΕΡΙΑΣ

Έχοντας υπόψη:

1. Τις διατάξεις του από 17.7.1923 Ν.Δ. «περί σχεδίων πόλεων και κωμών του Κράτους» όπως τροποποιήθηκε και συμπληρώθηκε μεταγενέστερα.

2. Τις διατάξεις του Ν. 3200/55 «περί διοικητικής αποκεντρώσεως», όπως τροποποιήθηκαν και συμπληρώθηκαν μεταγενέστερα με το Ν.Δ. 532/70.

3. Τις διατάξεις του Α.Ν. 314/68, όπως τροποποιήθηκαν και συμπληρώθηκαν με το Ν.Δ. 1018/71.

4. Την με αριθ. 6336/24.7.89 απόφαση Νομάρχη Πιερίας με την οποία εγκρίθηκε η αναθεώρηση του οικισμού Σβορώνου.

5. Τις με αριθ. 62/89 και 69/89 αποφάσεις του κοινοτικού συμβουλίου Σβορώνου με τις οποίες γνωμοδοτεί υπέρ της τροποποίησης.

6. Το από 12.3.90 πρακτικό του ΣΧΟΠ Ν. Πιερίας.

7. Το σχετικό διάγραμμα, αποφασίζουμε:

Εγκρίνουμε την τροποποίηση του ρυμοτομικού σχεδίου Σβορώνου και συγκεκριμένα καταργούμε τον ΚΧ (παιδική χαρά) στο ΟΤ 33 όπως

φαίνεται στο συνημμένο διάγραμμα που συνοδεύει την παρούσα απόφαση.

Η απόφαση αυτή να δημοσιευθεί στην Εφημερίδα της Κυβερνήσεως και το συνημμένο διάγραμμα θα αναρτηθεί μετά την δημοσίευσή της, για 15 ημέρες στο ΤΠ και ΠΕ Ν. Πιερίας.

Κατερίνη, 10 Μαΐου 1990

Ο Νομάρχης
ΜΙΛΤΙΑΔΗΣ ΚΑΝΩΤΑΣ

Αριθ. 1985/89 (17)

Χαρακτηρισμός οικοπέδου ως αποκεχλεισμένου του Σταύρου Ξανθόπουλπου στις Σέρρες και στην οδό Σιδηροχάστρου στο ΟΤ 246 του εγκρεχριμένου Ρυμοτομικού Σχεδίου πόλης Σερρών.

Ο ΝΟΜΑΡΧΗΣ ΣΕΡΡΩΝ

Έχοντας υπόψη:

1. Την από 31.3.1989 αίτηση του Σταύρου Ξανθόπουλου, για τον χαρακτηρισμό του οικοπέδου του που βρίσκεται στις Σέρρες και στην οδό Σιδηροχάστρου και εντός του ΟΤ 246 του Εγχ. Ρυμ. Σχεδίου.

2. Το σχετικό τοπογραφικό διάγραμμα του Ευαγγέλου Κατσαρού Τοπογράφου Μηχανικού στο οποίο φαίνεται το οικόπεδο του Σταύρου Ξανθόπουλου στο Ο.Τ. 246 του Εγχ. Ρυμ. Σχεδίου πόλης Σερρών και είναι αποκεχλεισμένο από τους Εγκεχριμένους οδούς και εξυπηρετείται από την οδό Σιδηροχάστρου.

3. Τις διατάξεις των άρθρων 43, 44 και 45 του Ν.Δ. της 17.7.1923 «περί σχεδίων πόλεων κ.λπ.» και η παρ. 3 του άρθρου 4 του από 27.2.1926 Π.Δ.

4. Τις σχετικές διατάξεις του Ν. 3200/55 «περί διοικητικής αποκέντρωσης».

5. Το από 31.7.1925 Π.Δ/γμα ΦΕΚ 215Α/19.8.1925 «περί εγκρίσεως του Ρυμοτομικού Σχεδίου πόλης Σερρών».

6. Το άρθρο 41 του Ν. 1337/83 ΦΕΚ 337/14.3.1983.

7. Την υπ' αριθ. 161/1989 ομόφωνη απόφαση του Σ.Χ.Ο.Π. Ν. Σερρών, αποφασίζουμε:

Άρθρο 1

α. Χαρακτηρίζουμε ως οικοδομήσιμο υπό την έννοια ότι δεν είναι προσχυρωτέο ούτε τακτοποιήσιμο λόγω θέσεως, το αποκεχλεισμένο των εγχεχριμένων οδών του Ο.Τ. 246 οικόπεδο του Σταύρου Ξανθόπουλου.

Το οικόπεδο θα εξυπηρετείται από την υπάρχουσα οδό Σιδ/τρου.

β. Καθορίζουμε τους παρακάτω όρους και περιορισμούς δόμησης.

Η οικοδομική γραμμή ορίζεται κατ' επέκταση της υπάρχουσας διώροφης οικοδομής στο οικόπεδο με αύξοντα αριθμό 2 και παράλληλα προς τις οικοδομές οικοπέδων 9 και 10.

Μέγιστο ύψος οικοδομής 11 μέτρα.

Κατά τα λοιπά ισχύουν οι όροι δόμησης της περιοχής και η θέση της οικοδομής θα εγκριθεί από την Ε.Π.Α.Ε.

Άρθρο 2.

α. Η παρούσα απόφαση να δημοσιευθεί στην Εφημερίδα της Κυβερνήσεως.

β. Η ισχύς της παρούσης αρχίζει από την δημοσίευσή της στην Εφημερίδα της Κυβερνήσεως.

γ. Το ακριβές φωτοαντίγραφο του πρωτοτύπου διαγράμματος να αναρτηθεί μετά την δημοσίευση της απόφασης για 15 συνεχείς ημέρες στο κτίριο του Τ.Π. και Π.Ε. Ν. Σερρών στο κτίριο της Νομαρχίας.

Σέρρες, 5 Απριλίου 1990

Ο Νομάρχης
ΑΝΑΣΤΑΣΙΟΣ ΛΙΑΣΚΟΣ

ΑΝΑΚΟΙΝΩΣΕΙΣ

(18)

Κατάθεση γραμματίου συστάσεως παρακαταθήκης στο Ταμείο Παρακαταθηκών και Δανείων.

Ο Δημήτριος Παντελίδης του Ιωάννου, κάτοικος Δράμας, Γεννας 5, κατέθεσεν εις το Ταμείον Παρακαταθηκών και Δανείων το ποσόν των εννεακοσίων δέκα τεσσάρων χιλιάδων (914.000) δραχμών ως αποζημίωση που καθορίσθηκε με την υπ' αριθ. 97/1987 απόφαση Πολυμελούς Πρωτοδικείου Δράμας των είκοσι χιλιάδων (20.000) δραχμών κατά τετραγωνικό μέτρον, και επικυρώθηκε με την αριθ. 223/1989 απόφαση Εφετείου Θράκης, για το υπό στοιχεία 9–20–28–27–9 εμβαδόν (45,70 τ.μ.) προχυρούμενο στην ιδιοκτησία του υπ' αριθ. 4, εις το υπ' αριθμόν 269 Ο.Τ. του Δήμου Δράμας, όπως καθόρισε η αριθ. 32/1980 πράξη προσκυρώσεως και αναλογισμού Πολεοδομίας Δράμας υπέρ των δια δικαστικής αποφάσεως αναγνωρισθησομένων δικαιούχων, Φωτεινής χήρας Παναγιώτου Παναγιωτοπούλου και των τέκνων της Ιωάννου και Ευγενείας Παναγιωτοπούλου, εκδοθέντος του υπ' αριθ. 26897/11.5.1990 Γραμματίου συστάσεως Παρακαταθήκης του Γραφείου Παρακαταθηκών Δράμας.

Δράμα, 11 Μαΐου 1990

Ο καταθέτης
Δ. ΠΑΝΤΕΛΙΔΗΣ

ΑΠΟ ΤΟ ΕΘΝΙΚΟ ΤΥΠΟΓΡΑΦΕΙΟ